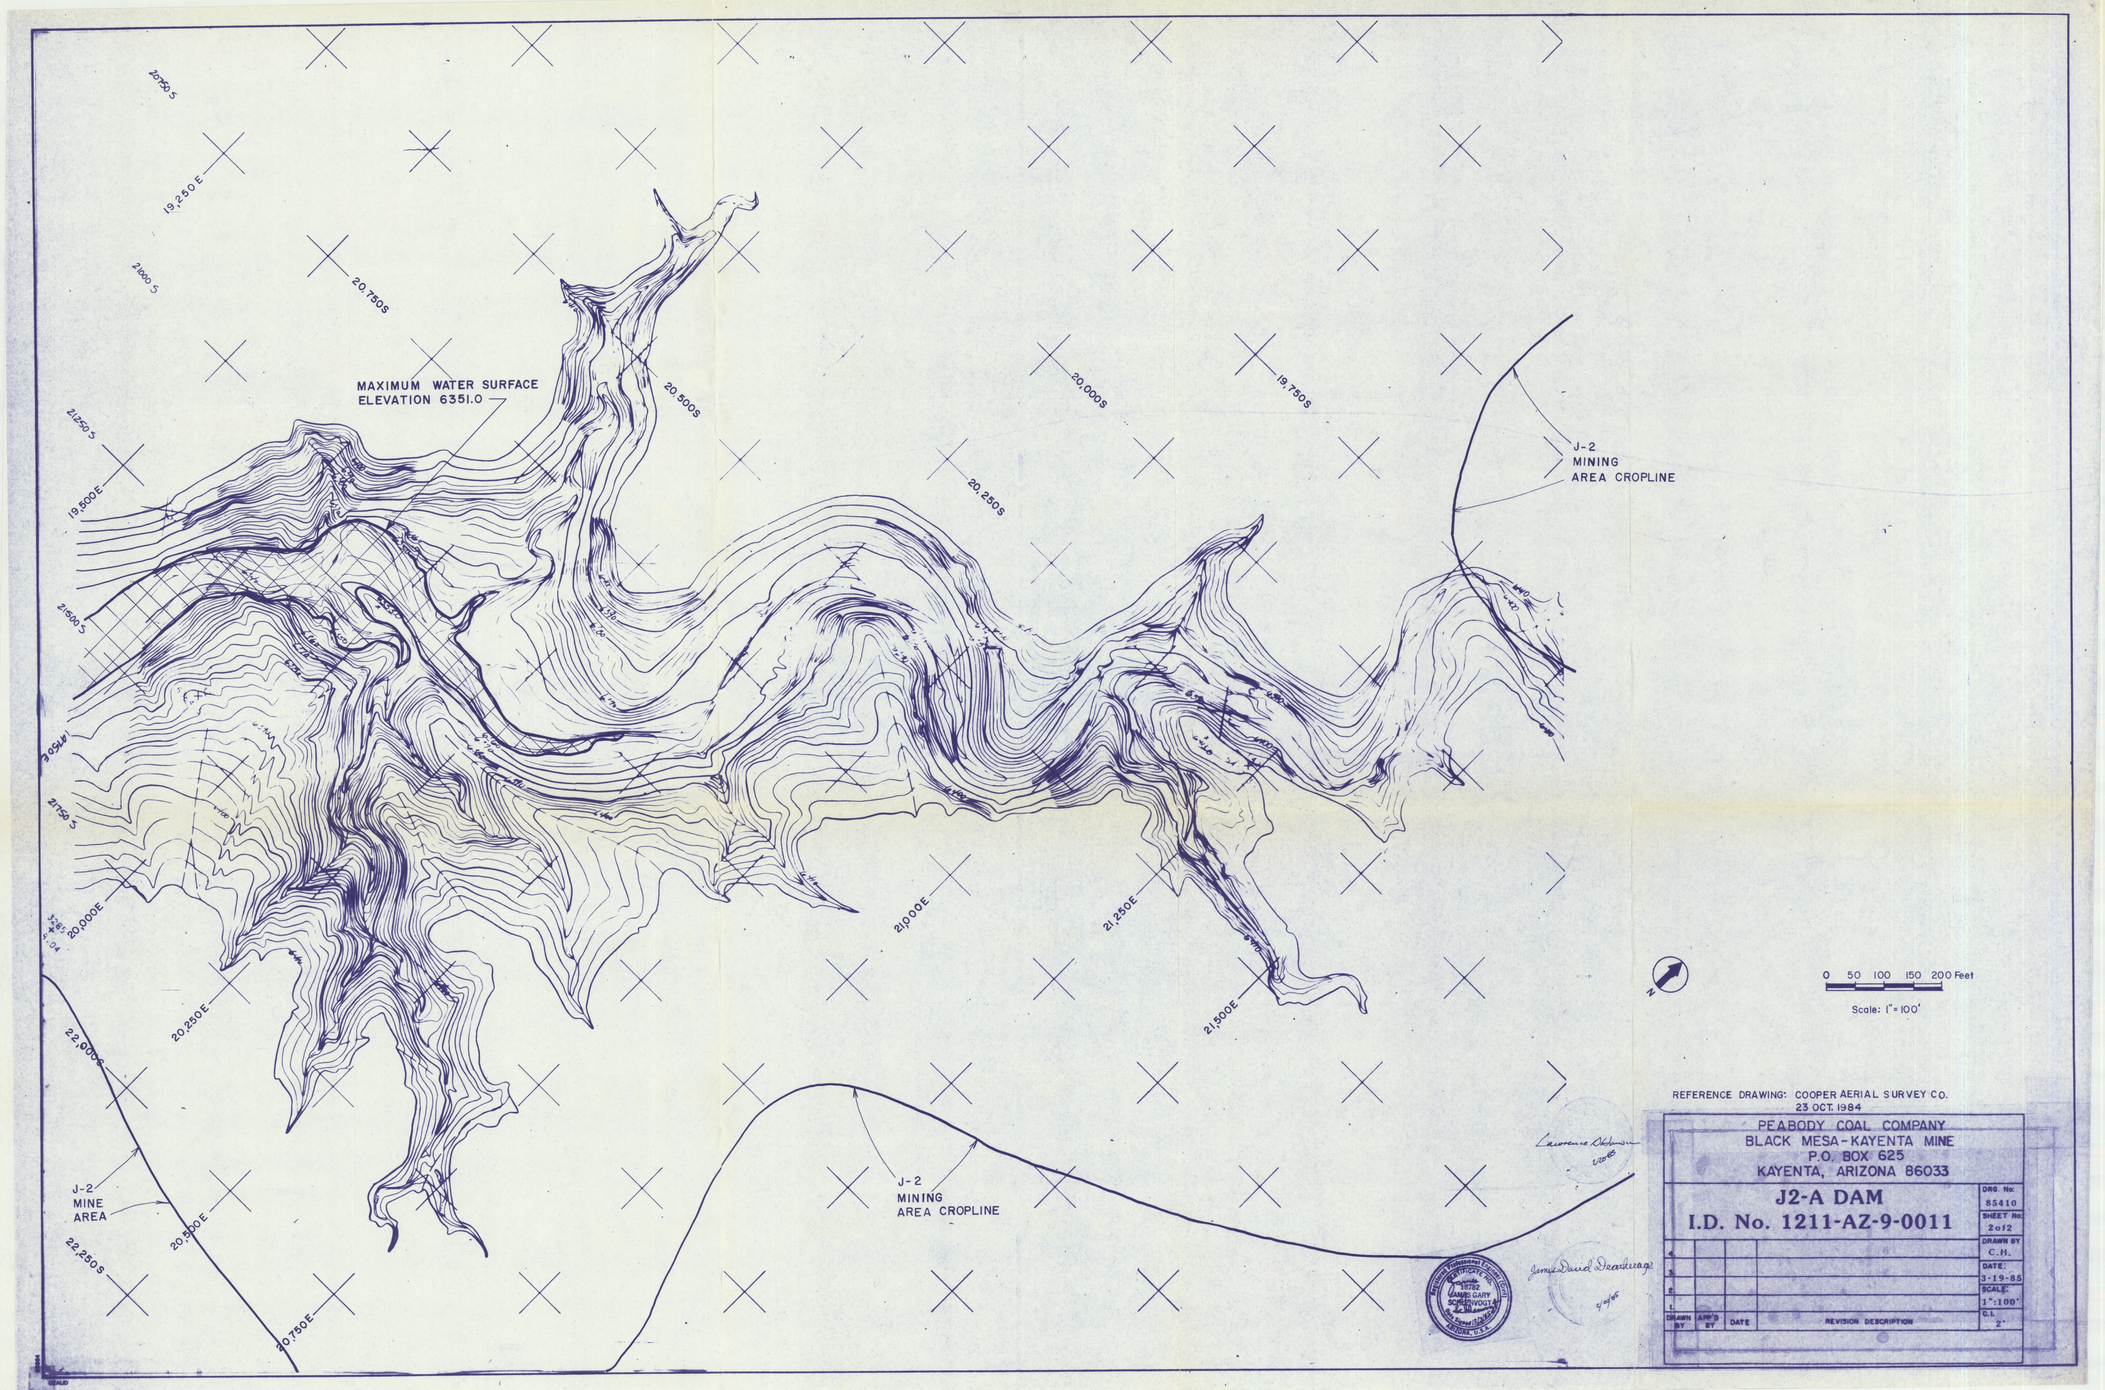

MAXIMUM WATER SURFACE
ELEVATION 6351.0
J-2
MINING
AREA CROPLINE
J-2
MINE
AREA
J-2
MINING
AREA CROPLINE
20,750S
19,250E
21000S
20,750S
20,500S
20,000S
19,750S
20,250S
21250S
19,500E
21500S
21750S
20,000E
20,250E
21,000E
21,250E
21,500E
22,000S
20,500E
22,250S
20,750E
0 50 100 150 200 Feet
Scale: 1" = 100'
N
REFERENCE DRAWING: COOPER AERIAL SURVEY CO.
23 OCT. 1984
PEABODY COAL COMPANY
BLACK MESA-KAYENTA MINE
P.O. BOX 625
KAYENTA, ARIZONA 86033
J2-A DAM
I.D. No. 1211-AZ-9-0011
DRG. No: 85410
SHEET No: 2 of 2
DRAWN BY C.H.
DATE: 3-19-85
SCALE: 1":100'
C.I. 2'
DRAWN BY
APP'D BY
DATE
REVISION DESCRIPTION