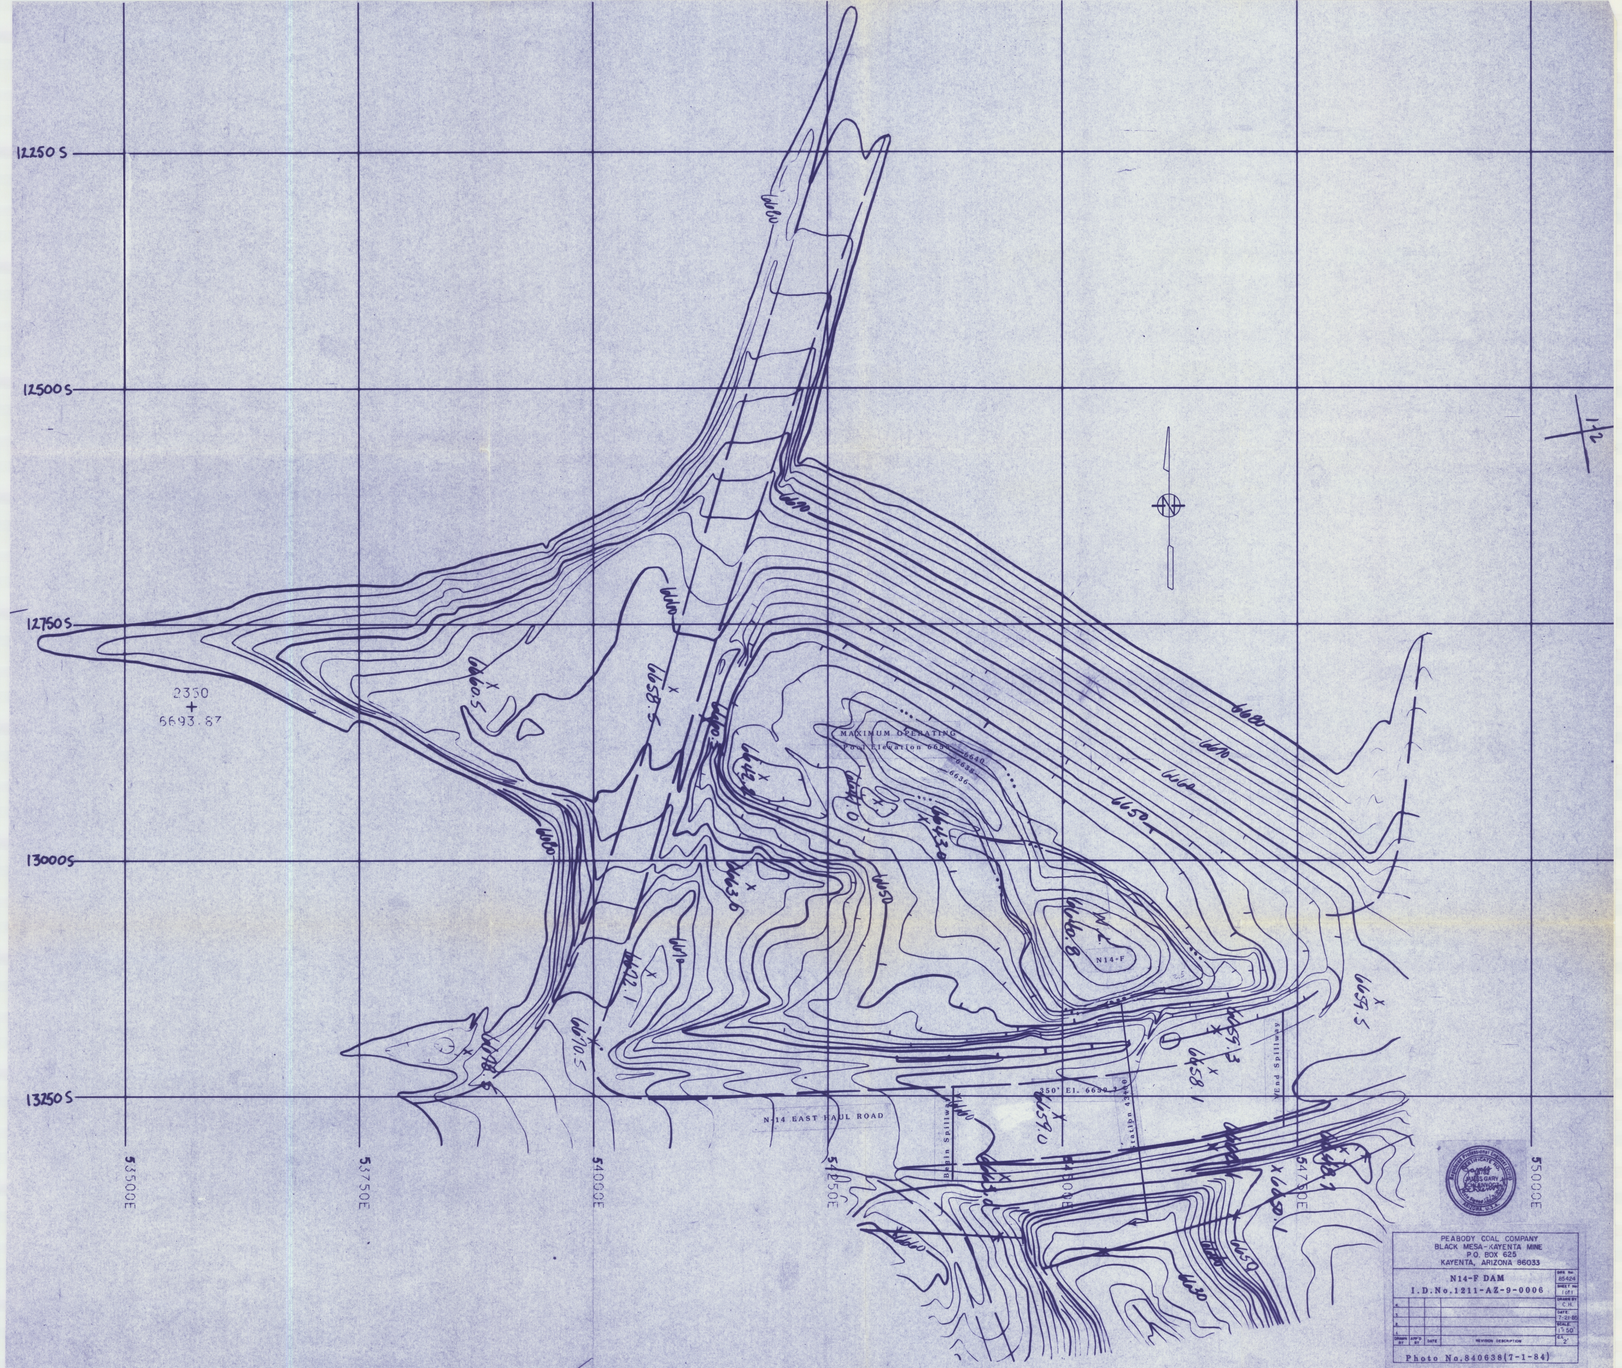
12250S
12500S
12750S
13000S
13250S
5350OE
5375OE
5400OE
5425OE
5450OE
5475OE
5500OE
2330
+
6693.87
MAXIMUM OPERATING
POOL ELEVATION 6650
6650
6650
N14-F
N14 EAST HAUL ROAD
Dobbin Spillway
Golden Spillway
Road Spillway
350' El. 6650.3
PEABODY COAL COMPANY
BLACK MESA-KAYENTA MINE
P.O. BOX 625
KAYENTA, ARIZONA 86033
N14-F DAM
I.D.No.1211-AZ-9-0006
Photo No.840638(7-1-84)